



Zijaanzicht

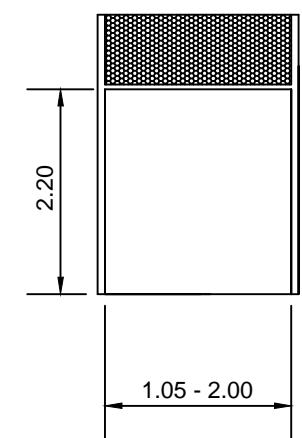

toegangspoort

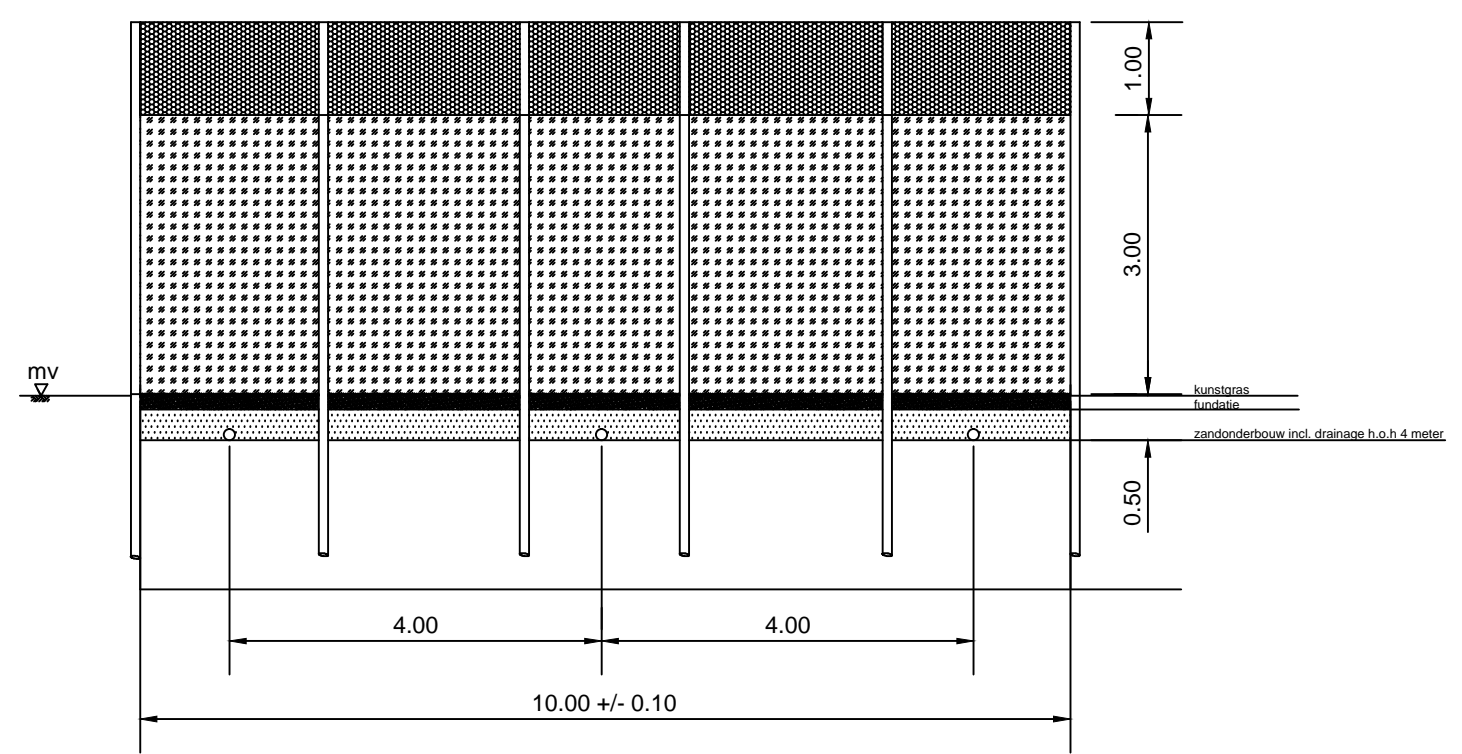

Dwarsdoorsnede

<p>CODE NORM NOCNSF-PADEL2-K november 2017</p>	<p>BELIJNING Padel (m)</p>	
--	------------------------------------	--